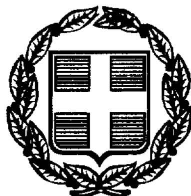




ΕΦΗΜΕΡΙΣ ΤΗΣ ΚΥΒΕΡΝΗΣΕΩΣ

ΤΗΣ ΕΛΛΗΝΙΚΗΣ ΔΗΜΟΚΡΑΤΙΑΣ

ΤΕΥΧΟΣ ΤΕΤΑΡΤΟ — Αρ. Φύλλου 79

11 Φεβρουαρίου 1999

ΠΕΡΙΕΧΟΜΕΝΑ

ΑΝΑΔΑΣΩΣΕΙΣ

ΑΠΟΦΑΣΕΙΣ

Αριθ. 4028 π.ε. (1)

Κήρυξη αναδασωτέας έκτασης στρεμ. 0,5 στη θέση «Λαγοβούνια» περιοχής Κοινότητας Μετοχίου Ν. Ευβοίας.

Ο ΓΕΝΙΚΟΣ ΓΡΑΜΜΑΤΕΑΣ
ΠΕΡΙΦΕΡΕΙΑΣ ΣΤΕΡΕΑΣ ΕΛΛΑΔΑΣ

Έχοντας υπόψη:

1. Τις διατάξεις του Ν. 2503/97 (ΦΕΚ 107/Α/97) «Διοίκηση - Οργάνωση - Στελέχωση της Περιφέρειας - ρύθμιση θεμάτων για την Τοπική Αυτοδιοίκηση και άλλες διατάξεις».

2. Την 6747/29.9.1997 απόφαση του Γενικού Γραμματέα Περιφέρειας Στερεάς Ελλάδας «Μεταβίβαση αρμοδιοτήτων στους Προϊσταμένους των Δασικών Υπηρεσιών της Περιφέρειας Στερεάς Ελλάδας και της εξουσίας να υπογράφουν με εντολή Γενικού Γραμματέα της Περιφέρειας Στερεάς Ελλάδας».

3. Τις διατάξεις του άρθρου 117 παρ. 3 του Συντάγματος της Χώρας.

4. Τις διατάξεις του Ν. 998/79 «περί προστασίας Δασών κ.λ.π.» και ειδικότερα:

α) Του άρθρου 41 παρ. 1,β

β) Του άρθρου 38 παρ. 1.

5. Τις διαταγές του Υπουργείου Γεωργίας:

α) 160417/1180/8.7.1980

β) 182447/3049/24.9.1980.

6. Την Ηβ/3165/31.12.98 αναφορά του Δασαρχείου Λίμνης περί κηρύξεως αναδασωτέας έκτασης 0,5 στρεμ. στη θέση «Λαγοβούνια» του συνδιακατεχόμενου δάσους Μετοχίου που κάηκε, αποφασίζουμε:

Κηρύσσουμε αναδασωτέα με σκοπό τη διατήρηση του χαρακτήρα του δάσους και την προστασία και ανάπτυξη της δασικής βλάστησης με φυσική αναγέννηση (βάσει προγράμματος του Δασαρχείου της περιοχής της), την έκταση των 0,500 στρεμ. που βρίσκεται στη θέση «Λαγοβούνια» του συνδιακατεχόμενου δάσους Μετοχίου Ν. Ευβοίας και προσδιορίζεται από τα στοιχεία Α-Β-Γ-Δ-Α και με όρια:

Ανατολικά: Δάσος,

Δυτικά: Δάσος,

Βόρεια: Δάσος,

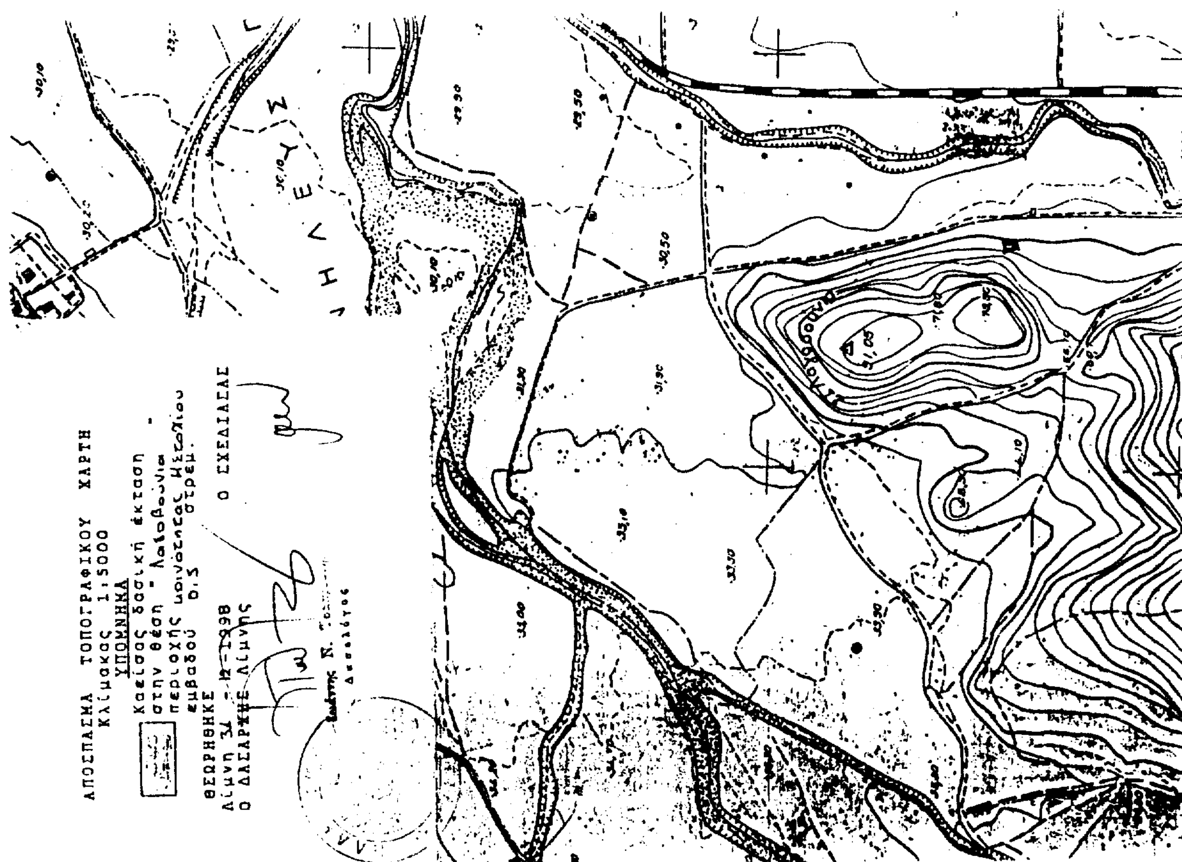
Νότια: Αγροτεμάχια,

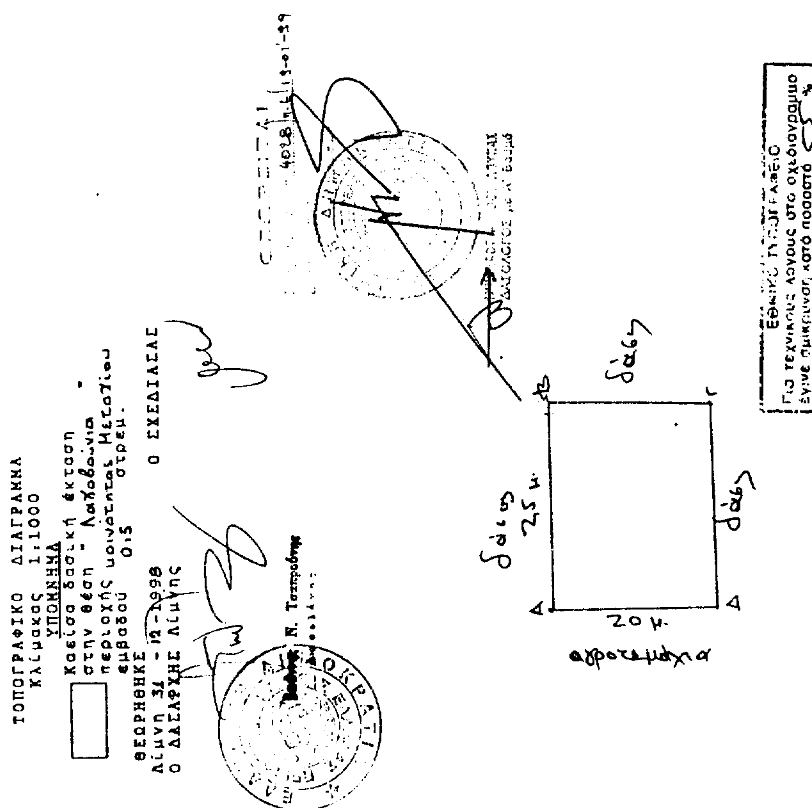
όπως φαίνεται στο συνημμένο σχεδιάγραμμα που αποτελεί αναπόσπαστο μέρος της παρούσας απόφασης.

Η απόφαση αυτή να δημοσιευθεί στην Εφημερίδα της Κυβερνήσεως.

Χαλκίδα, 9 Ιανουαρίου 1999

Με εντολή Γεν. Γραμματέα Περιφέρειας
Ο Διευθυντής Δασών
ΝΙΚΟΛΑΟΣ ΑΓΑΘΟΥ ΛΟΥΚΑΣ


ΑΠΟΣΠΑΣΜΑ ΤΟΠΟΓΡΑΦΙΚΟΥ ΧΑΡΤΗ
Κλίμακας 1:5000
ΥΠΟΜΝΗΜΑ
Καείσας δασική έκταση στην θέση " Λαχοβούνια " περιοχής κοινότητας Μετοχίου εμβαδού 0,5 στρεμ.
ΘΕΩΡΗΘΗΚΕ
Λίμνη 31-12-1998
Ο ΔΑΣΑΡΧΗΣ Λίμνης
Ο ΣΧΕΔΙΑΣΑΣ
Ν. Τσαπροβής
Δασολόγος


ΤΟΠΟΓΡΑΦΙΚΟ ΔΙΑΓΡΑΜΜΑ
Κλίμακας 1:1000
ΥΠΟΜΝΗΜΑ
Καείσα δασική έκταση στην θέση " Λαχοβούνια " περιοχής κοινότητας Μετοχίου εμβαδού 0,5 στρεμ.
ΘΕΩΡΗΘΗΚΕ
Λίμνη 31-12-1998
Ο ΔΑΣΑΡΧΗΣ Λίμνης
Ο ΣΧΕΔΙΑΣΑΣ
Ν. Τσαπροβής
4028/π.ε./19-01-99
ΔΑΣΟΛΟΓΟΣ με Α' βαθμό
Α
Β
Γ
Δ
δάσος
25 μ.
20 μ.
δάσος
δάσος
αγροτεμάχια
ΕΘΝΙΚΟ ΤΥΠΟΓΡΑΦΕΙΟ
Για τεχνικούς λόγους στο σχεδιάγραμμα έγινε σμίκρυνση κατά ποσοστό 55 %

ΑΠΑΛΛΟΤΡΙΩΣΕΙΣ

ΑΝΑΚΟΙΝΩΣΕΙΣ

Αριθ. Φ311/35 (2)

Ανακοίνωση παρακαταθέσεως αποζημιώσεως για απαλλοτρίωση ακινήτων για τη βελτίωση της οδού Λέπουρα - Κάρυστος Ν. Ευβοίας από χ.θ.15+910,17 έως χ.θ.18+352,72.

Η ΠΡΟΪΣΤΑΜΕΝΗ
ΤΗΣ ΚΤΗΜΑΤΙΚΗΣ ΥΠΗΡΕΣΙΑΣ Ν. ΕΥΒΟΙΑΣ

Σύμφωνα με τα άρθρα 7 και 8 του Ν.Δ. 797/1971 «περί αναγκαστικών απαλλοτριώσεων», γνωστοποιούμε:

α) Σε όσους έχουν ή διεκδικούν δικαιώματα κυριότητας σε ακίνητα που απαλλοτριώθηκαν αναγκαστικά με την αριθ. Φ311/1973/1.12.95 (ΦΕΚ 1099/14.12.95 τ. Δ΄) απόφαση Περιφερειακού Δ/ντή Εύβοιας για τη βελτίωση της οδού Λέπουρα - Κάρυστος Ν. Ευβοίας από χ.θ.15+910,17 έως χ.θ.18+352,72.

β) Τους ενυπόθηκους δανειστές και τους τρίτους διεκδικητές των ακινήτων αυτών, ότι η αποζημίωση της εδαφικής επιφάνειας και των επικειμένων της, όπως περιγράφονται στο σχετικό κτηματολογικό πίνακα, η οποία καθορίσθηκε με την αριθ. 185/1997 απόφαση Μονομελούς Πρωτοδικείου Χαλκίδας έχει παρακατατεθεί στο Τ.Π. και Δανείων - Γραφείο Καρύστου.

Σχετικά έχει εκδοθεί το αριθ. 1883/22.12.98 γραμμάτιο συστάσεως παρακαταθήκης δρχ. ένα εκατομμύριο πεντακόσιες είκοσι επτά χιλιάδες πεντακόσιες (1.527.500).

Η αποζημίωση θα αποδοθεί στα πρόσωπα που θα αναγνωρισθούν δικαιούχοι κατά τη νόμιμη διαδικασία.

Η ανακοίνωση αυτή να δημοσιευθεί στην Εφημερίδα της Κυβερνήσεως.

Χαλκίδα, 12 Ιανουαρίου 1999

Η Προϊσταμένη
ΠΑΓΩΝΕΤΑ ΘΡΑΒΑΛΟΥ

Αριθ. Φ311/37 (3)

Ανακοίνωση παρακαταθέσεως αποζημιώσεως για απαλλοτρίωση ακινήτων που απαλλοτριώθηκαν αναγκαστικά στην οδό Στύρα - Κάρυστος (διασταύρωση Μαρμαρίου) από χ.θ.6+544 έως χ.θ.9+049.

Η ΠΡΟΪΣΤΑΜΕΝΗ
ΤΗΣ ΚΤΗΜΑΤΙΚΗΣ ΥΠΗΡΕΣΙΑΣ Ν. ΕΥΒΟΙΑΣ

Σύμφωνα με τα άρθρα 7 και 8 του Ν.Δ. 797/1971 «περί αναγκαστικών απαλλοτριώσεων», γνωστοποιούμε:

α) Σε όσους έχουν ή διεκδικούν δικαιώματα κυριότητας σε ακίνητα που απαλλοτριώθηκαν αναγκαστικά με την αριθ. Φ311/1981/1.12.95 (ΦΕΚ 1099/14.12.95 τ. Δ΄) απόφαση Περιφερειακού Δ/ντή Εύβοιας για τη βελτίωση της οδού Στύρα - Κάρυστος (διασταύρωση Μαρμαρίου) από χ.θ.6+544 έως χ.θ.9+049.

β) Τους ενυπόθηκους δανειστές και τους τρίτους διεκδικητές των ακινήτων αυτών, ότι η αποζημίωση της εδαφικής επιφάνειας και των επικειμένων της, όπως περιγράφονται στο σχετικό κτηματολογικό πίνακα, η οποία καθορίσθηκε με την αριθ. 187/1998 απόφαση Μονομελούς Πρωτοδικείου Χαλκίδας έχει παρακατατεθεί στο Τ.Π. και Δανείων - Γραφείο Καρύστου.

Σχετικά έχει εκδοθεί το αριθ. 1882/22.12.98 γραμμάτιο συστάσεως παρακαταθήκης δρχ. πέντε εκατομμύρια τετρακόσιες εβδομήντα επτά χιλιάδες πεντακόσιες δέκα εννέ (5.477.519).

Η αποζημίωση θα αποδοθεί στα πρόσωπα που θα αναγνωρισθούν δικαιούχοι κατά τη νόμιμη διαδικασία.

Η ανακοίνωση αυτή να δημοσιευθεί στην Εφημερίδα της Κυβερνήσεως.

Χαλκίδα, 19 Ιανουαρίου 1999

Η Προϊσταμένη
ΠΑΓΩΝΕΤΑ ΘΡΑΒΑΛΟΥ

Αριθ. Φ311/36 (4)

Ανακοίνωση παρακαταθέσεως αποζημιώσεως για απαλλοτρίωση ακινήτων που απαλλοτριώθηκαν αναγκαστικά για τη βελτίωση της οδού Λέπουρα - Κάρυστος Ν. Ευβοίας από χ.θ.15+910,17 έως χ.θ.18+352,72.

Η ΠΡΟΪΣΤΑΜΕΝΗ
ΤΗΣ ΚΤΗΜΑΤΙΚΗΣ ΥΠΗΡΕΣΙΑΣ Ν. ΕΥΒΟΙΑΣ

Σύμφωνα με τα άρθρα 7 και 8 του Ν.Δ. 797/1971 «περί αναγκαστικών απαλλοτριώσεων», γνωστοποιούμε:

α) Σε όσους έχουν ή διεκδικούν δικαιώματα κυριότητας σε ακίνητα που απαλλοτριώθηκαν αναγκαστικά με την αριθ. Φ311/1973/1.12.95 (ΦΕΚ 1099/14.12.95 τ. Δ΄) απόφαση Περιφερειακού Δ/ντή Εύβοιας για τη βελτίωση της οδού Λέπουρα - Κάρυστος Ν. Ευβοίας από χ.θ.15+910,17 έως χ.θ.18+352,72.

β) Τους ενυπόθηκους δανειστές και τους τρίτους διεκδικητές των ακινήτων αυτών, ότι η αποζημίωση της εδαφικής επιφάνειας και των επικειμένων της, όπως περιγράφονται στο σχετικό κτηματολογικό πίνακα, η οποία καθορίσθηκε με την αριθ. 185/1997 απόφαση Μονομελούς Πρωτοδικείου Χαλκίδας έχει παρακατατεθεί στο Τ.Π. και Δανείων - Γραφείο Καρύστου.

Σχετικά έχει εκδοθεί το αριθ. 1881/22.12.98 γραμμάτιο συστάσεως παρακαταθήκης δρχ. πέντε εκατομμύρια επτακόσιες τριάντα εννέα χιλιάδες εξακόσιες είκοσι πέντε (5.739.625).

Η αποζημίωση θα αποδοθεί στα πρόσωπα που θα αναγνωρισθούν δικαιούχοι κατά τη νόμιμη διαδικασία.

Η ανακοίνωση αυτή να δημοσιευθεί στην Εφημερίδα της Κυβερνήσεως.

Χαλκίδα, 19 Ιανουαρίου 1999

Η Προϊσταμένη
ΠΑΓΩΝΕΤΑ ΘΡΑΒΑΛΟΥ

ΠΟΛΕΟΔΟΜΙΑ

ΔΙΑΤΑΓΜΑΤΑ

(5)

Τροποποίηση του εγκεκριμένου ρυμοτομικού σχεδίου οικισμού Περιβλέπτου της Κοινότητας Περιβλέπτου (Ν. Ιωαννίνων).

**Ο ΠΡΟΕΔΡΟΣ
ΤΗΣ ΕΛΛΗΝΙΚΗΣ ΔΗΜΟΚΡΑΤΙΑΣ**

Έχοντας υπόψη:

1. Τις διατάξεις των άρθρων 3, 9 και 70 του Ν. Δ/τος της 17.7.1923 Ν. Δ/τος «Περί σχεδίων πόλεων κ.λ.π.» (Α΄/228)

που μεταγενέστερα τροποποιήθηκαν και συμπληρώθηκαν.

2. Τις διατάξεις της παρ. 9β του άρθρου 25 του Ν. 2508/1997 «Βιώσιμη οικιστική ανάπτυξη των πόλεων και οικισμών της Χώρας και άλλες διατάξεις» (Α΄/124).

3. Τις διατάξεις του άρθρου 4 (παρ. 1) του Ν. 1577/85 «ΓΟΚ» (Α΄/210).

4. Τις διατάξεις του άρθρου 29Α του Ν. 1558/1985 «Κυβέρνηση και Κυβερνητικά Όργανα» (Α΄/137) που προστέθηκε με το άρθρο 27 του Ν. 2081/1992 (Α΄/154) και αντικαταστάθηκε με την παράγρ. 2α του άρθρου 1 του Ν. 2469/1997 (Α΄/38).

5. Τις 12 και 129/97 γνωμοδοτήσεις του Κοινοτικού Συμβουλίου Περιβλέπτου.

6. Την υπ' αριθ. 11/15.4.1997 γνωμοδότηση του Συμβουλίου Χωροταξίας, Οικισμού και Περιβάλλοντος Ν. Ιωαννίνων.

7. Την από 23.3.1998 εισήγηση της Δ/νσης Πολ/κού Σχεδιασμού Τμήμα Παραδοσιακών Οικισμών.

8. τις 805/96 και 42/98 γνωμοδοτήσεις του Κεντρικού Συμβουλίου Χωροταξίας, Οικισμού και Περιβάλλοντος.

9. Το γεγονός ότι από τις κανονιστικές διατάξεις αυτού του Δ/τος δεν προκαλείται δαπάνη σε βάρος του Κρατικού Προϋπολογισμού και του οικείου Ο.Τ.Α.

10. Την 543/1998 γνωμοδότηση του Συμβουλίου της Επικρατείας με πρόταση του Υπουργού και Υφυπουργού Περιβάλλοντος, Χωροταξίας και Δημοσίων Έργων, αποφασίζουμε:

Άρθρο 1

Εγκρίνεται η τροποποίηση του εγκεκριμένου ρυμοτομικού σχεδίου οικισμού Περιβλέπτου της Κοινότητας Περιβλέπτου (Ν. Ιωαννίνων) που έχει χαρατηρισθεί ως παραδοσιακός με το από 26.9.1979 Π. Δ/γμα (Δ΄/615) όπως τροποποιήθηκε με το από 19.6.1995 Π. Δ/γμα (Δ΄/423) και ειδικότερα:

α) στο οικοδομικό τετράγωνο 12 με τη μετατροπή τμήματος αυτού σε χώρο πλατείας, και β) με τον καθορισμό στον υπ' αριθ. 22 χώρο πλατείας θέσης και διάταξης κτιρίων κοινοτικού γραφείου και εκκλησίας, όπως οι παραπάνω ρυθμίσεις (παρ. α και β) φαίνονται στο σχετικό πρωτότυπο διάγραμμα σε κλίμακα 1:1.000 που θεωρήθηκε από τον Προϊστάμενο της Διεύθυνσης Τοπογραφικών Εφαρμογών με την 30191/1998 πράξη του και που αντίτυπό του σε φωτοσμίκρυνση δημοσιεύεται με το παρόν Διάταγμα.

Άρθρο 2

Ο αριθμός ορόφων του κτιρίου του κοινοτικού καταστήματος ορίζεται σε δύο (2).

Άρθρο 3

Η ισχύς του παρόντος Διατάγματος αρχίζει από τη δημοσίευσή του στην Εφημερίδα της Κυβερνήσεως.

Στον Υπουργό Περιβάλλοντος, Χωροταξίας και Δημοσίων Έργων αναθέτουμε τη δημοσίευση και εκτέλεση του παρόντος Διατάγματος.

Αθήνα, 14 Ιανουαρίου 1999

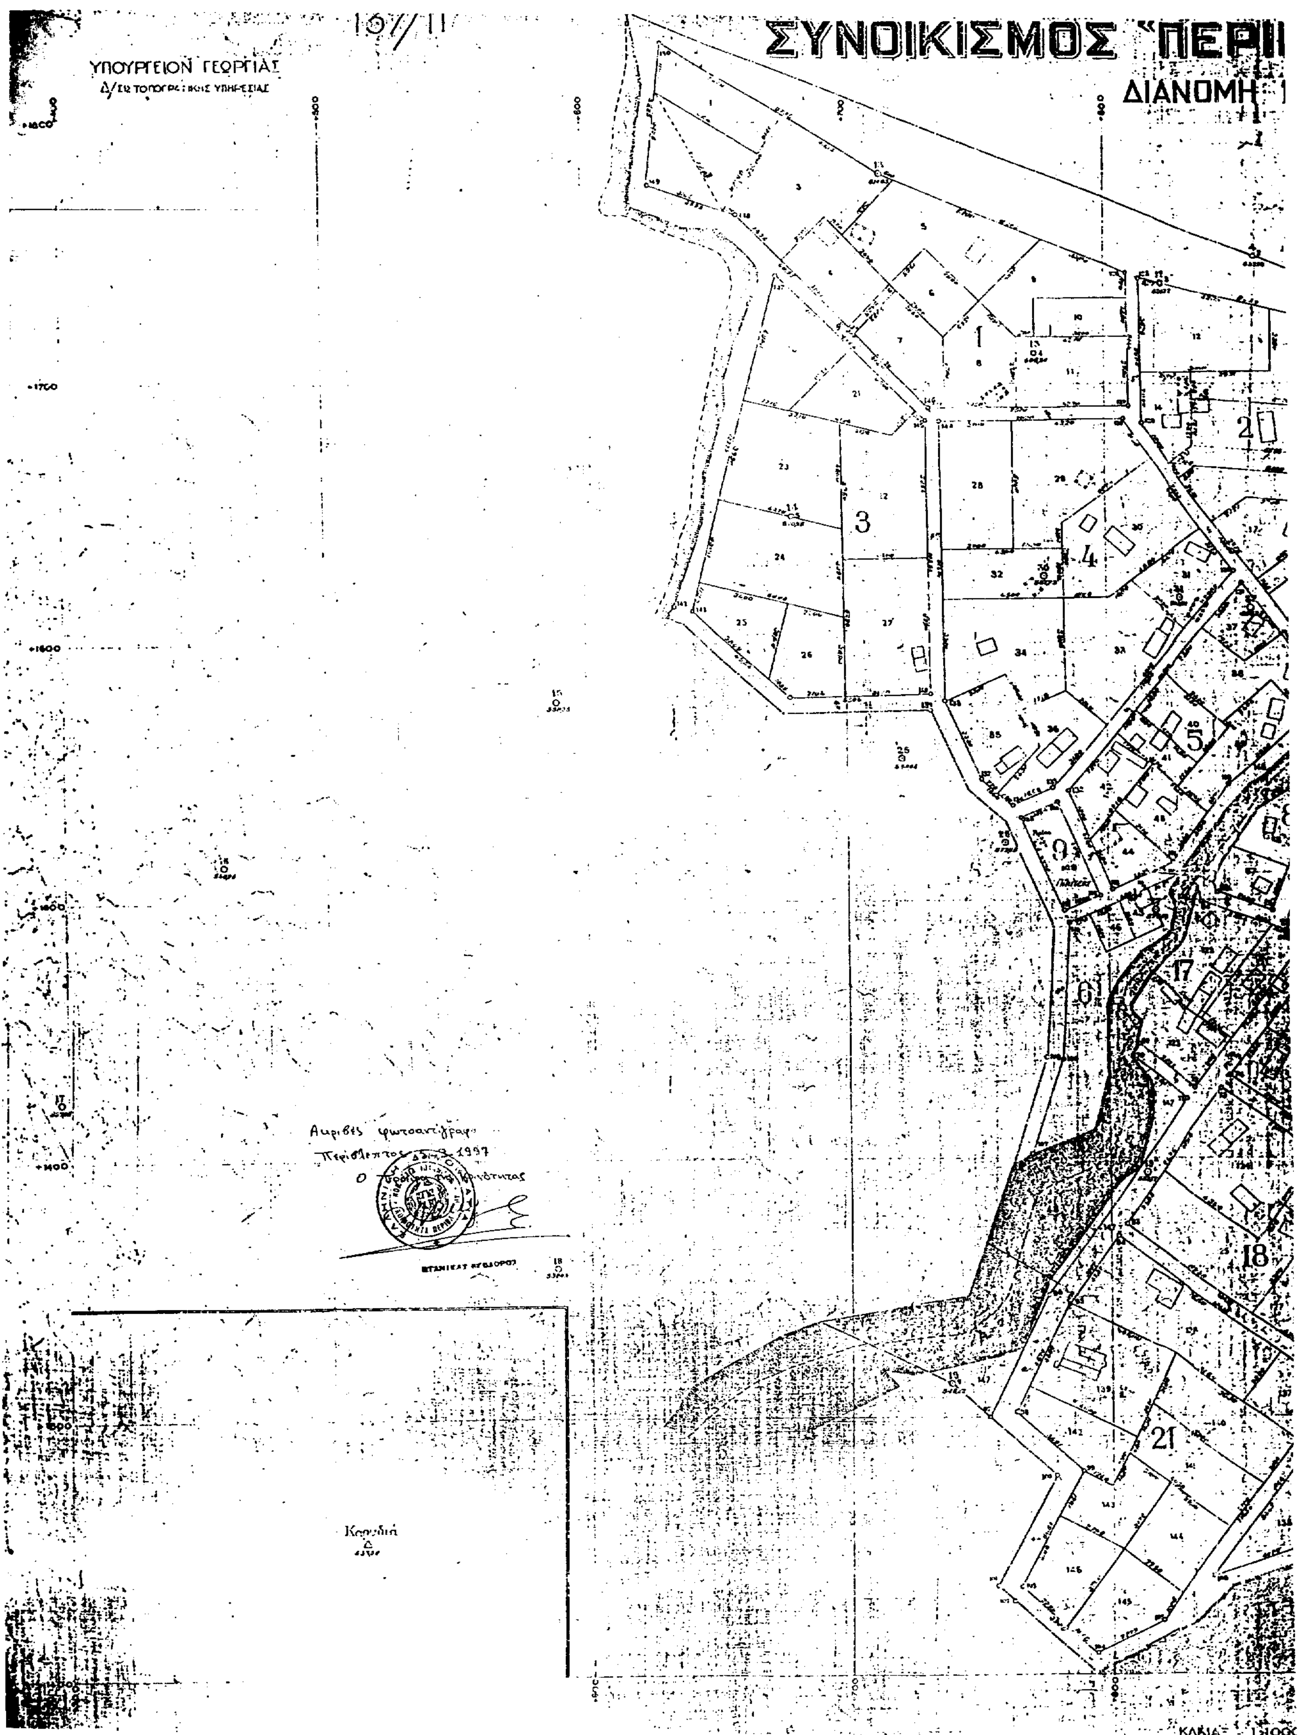
Ο ΠΡΟΕΔΡΟΣ ΤΗΣ ΔΗΜΟΚΡΑΤΙΑΣ

ΚΩΝΣΤΑΝΤΙΝΟΣ ΣΤΕΦΑΝΟΠΟΥΛΟΣ

ΟΙ ΥΠΟΥΡΓΟΙ

ΠΕΡΙΒΑΛΛΟΝΤΟΣ, ΧΩΡΟΤΑΞΙΑΣ ΚΑΙ ΔΗΜΟΣΙΩΝ ΕΡΓΩΝ
ΚΩΣΤΑΣ ΛΑΛΙΩΤΗΣ

ΥΦΥΠΟΥΡΓΟΣ ΠΕΡΙΒΑΛΛΟΝΤΟΣ, ΧΩΡΟΤΑΞΙΑΣ ΚΑΙ ΔΗΜ. ΕΡΓΩΝ
Θ. ΚΟΛΙΟΠΑΝΟΣ


ΣΥΝΟΙΚΙΣΜΟΣ "ΠΕΡΙ
ΔΙΑΝΟΜΗ 1
ΥΠΟΥΡΓΕΙΟΝ ΓΕΩΡΓΙΑΣ

ΒΛΕΠΤΟΣ„ (ΙΩΑΝΝΙΝΩΝ)



ΑΠΟΦΑΣΕΙΣ

Αριθ. Δ.Π. 5524 (6)

Αναγνώριση (συμπληρωματική) ως κύριας κοινοτικής της οδού Απολλωνίας - Πλατύ Γιαλού ν. Σίφνου Ν. Κυκλάδων.

Ο ΝΟΜΑΡΧΗΣ ΚΥΚΛΑΔΩΝ

Έχοντας υπόψη:

1) Τις διατάξεις του Π.Δ. 24.4.85 (ΦΕΚ 270/Δ΄) άρθρο 1 παρ. 2 όπως συμπληρώθηκε με την εγκύκλιο 104/86.

2) Την υπ' αριθ. ΤΠ 5829/95 (ΦΕΚ 105/Δ΄/95) απόφαση Νομάρχη «Περί αναγνώρισης ως κύριας κοινοτικής οδού της οδού Απολλωνίας - Πλατύ Γιαλού Ν. Σίφνου.

3) Τις υπ' αριθ. 54/94 και 32/95 αποφάσεις του Κ.Σ. Απολλωνίας με τα συνημμένα τους.

4) Το υπ' αριθ. ΠΜ1248/98 έγγραφο του Π.Γ. Μήλου με τα συνημμένα του.

5) Την ομόφωνη γνώμη του Σ.Χ.Ο.Π. του Νομού όπως αυτή διατυπώθηκε στη συνεδρίαση της 23.9.98 και στην πράξη 58/98, αποφασίζουμε:

Α. Διορθώνουμε την υπ' αριθ. ΤΠ 5829/95 προηγούμενη απόφαση Νομάρχη ως προς τον ορισμό του σημείου 6 ως εξής:

Σημείο 6: κτίσμα (1) α/φ ορίων οικισμού επί του ασφαλτοστρωμένου δρόμου.

Β) Αναγνωρίζουμε ως κύρια κοινοτική οδό το υπόλοιπο τμήμα της ασφαλτοστρωμένης οδού 6-7 όπου τα σημεία 6-7 ορίζονται ως εξής:

σημείο 6: σημείο (1) αεροφωτογραφίας οικισμού

σημείο 7: είσοδος ξενοδοχείου Ξενία και τέλος ασφαλτροστρωμένου δρόμου.

Κατά μήκος του τμήματος αυτού ισχύουν οι παρεκλίσεις του άρθρου 1 παρ. 2 (ΦΕΚ 970/Δ΄/85).

Από τις διατάξεις της παρούσας απόφασης δεν προκαλείται δαπάνη σε βάρος του Κρατικού Προϋπολογισμού ούτε του προϋπολογισμού της Κοινότητας Απολλωνίας.

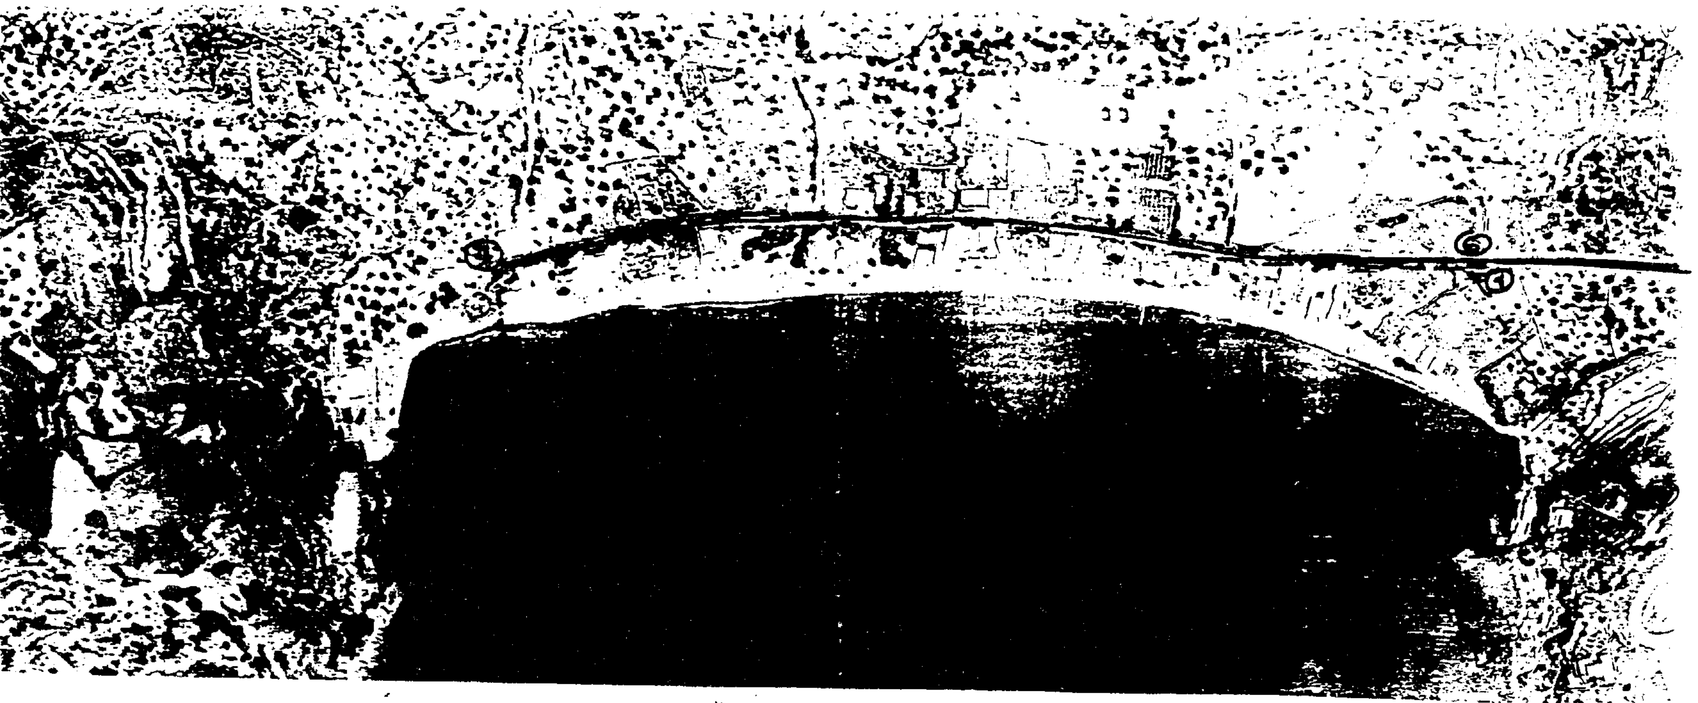
Η ισχύς της παρούσας απόφασης αρχίζει από τη δημοσίευσή της στην Εφημερίδα της Κυβερνήσεως.

Η παρούσα να δημοσιευθεί στην Εφημερίδα της Κυβερνήσεως.

Ερμούπολη, 31 Δεκεμβρίου 1998

Ο Νομάρχης

ΠΑΝΑΓΙΩΤΗΣ ΡΗΓΑΣ



ΝΟΜΑΡΧΙΑΚΗ ΑΥΤΟΔΙΟΙΚΗΣΗ ΚΥΚΛΑΔΩΝ

ΔΙΝΣΗ ΠΟΛ. και ΠΕΡΙΝΤΟΣ

ΘΕΜΑ: Αναγνώριση ως Κύριας Κοινοτικής Οδού του τμήματος 6-7 της ασφαλτοστρωμένης οδού Απολλωνίας - Πλατύ Γιαλού ν. Σίφνου (Το υπόλοιπο τμήμα είχε αναγνωρισθεί με υπ' αρ. ΤΠ 5829 /95 Απόφαση Νομάρχη)

——— οδός που αναγνωρίστηκε με προηγούμενη απόφαση

——— οδός προς Αναγνώριση

σημείο ⑥ = σημείο ① αίγ ορίω οικισμού

» ⑦ = είσοδος Ξενία, τέλος ασφαλτοστρωμένου δρόμου

31/12/98

ΕΘΝΙΚΟ ΤΥΠΟΓΡΑΦΕΙΟ
Για τεχνικούς λόγους στο σχεδιάγραμμο έγινε σμίκρυνση κατά ποσοστό 55 *



ΤΟ ΠΑΡΟΝ
... με ΑΡΙΘ. ΠΡΩ.
5524/31.12.98

Ερμούπολη 24-11-98
Η Ελίζαβα

ΚΑΛΛΙΟΠΗ ΚΑΡΔΑΜΙΤΣΗ
ΠΟΛ. ΜΗΧ. ΜΗΧΑΝΙΚΟΣ

Ερμούπολη 24.11.98
Θεωρήθηκε ...